



DESJACQUES Jérôme
 Géomètre-Expert
 N° d'inscription à l'OGÉ : 05739
 12 Rue Du Clos Fleury 122 Rue de la Vallée Verte
 74100 ANNEMASSE 74420 BOËGE
 Tél. : 04 50 37 04 64 - e-mail : info@desjacques-geometre.fr

Affaire :

Lotissement LES BIOLLES
 situé sur la Commune de BOËGE

Maître d'ouvrage :

Maître d'ouvrage :



Commune de BOËGE
 Géomètre-Expert
 50 Rue du Bourno
 74420 BOËGE
 Tél. : (+33) 4 50 39 10 01



DESJACQUES Jérôme
 Géomètre-Expert
 12 Rue Du Clos Fleury 122 Rue de la Vallée Verte
 74100 ANNEMASSE 74420 BOËGE
 Tél. : (+33) 4 50 37 04 64

DOSSIER DE CONSULTATION DES ENTREPRISES

LOT UNIQUE :
 TERRASSEMENT - VOIRIE - RESEAUX HUMIDES - RESEAUX SECS -
 REVETEMENTS - SIGNALISATION ET MOBILIER - ESPACES VERTS


Référence Dossier : 2015099
 Document :

PIECE N° 7 - PROFILS EN TRAVERS TYPES

PA	AVP	PRO	ACT	EXE	DET	AOR
----	-----	-----	-----	-----	-----	-----


Date	Fichier	Indice	Observations - Modifications	Etab.	Vérif.
22/06/2022	2015099_DCE_Profils_2022_06_22.pdf	0	DCE - 1ère diffusion	JD	JD

PROFIL EN TRAVERS TYPE 1

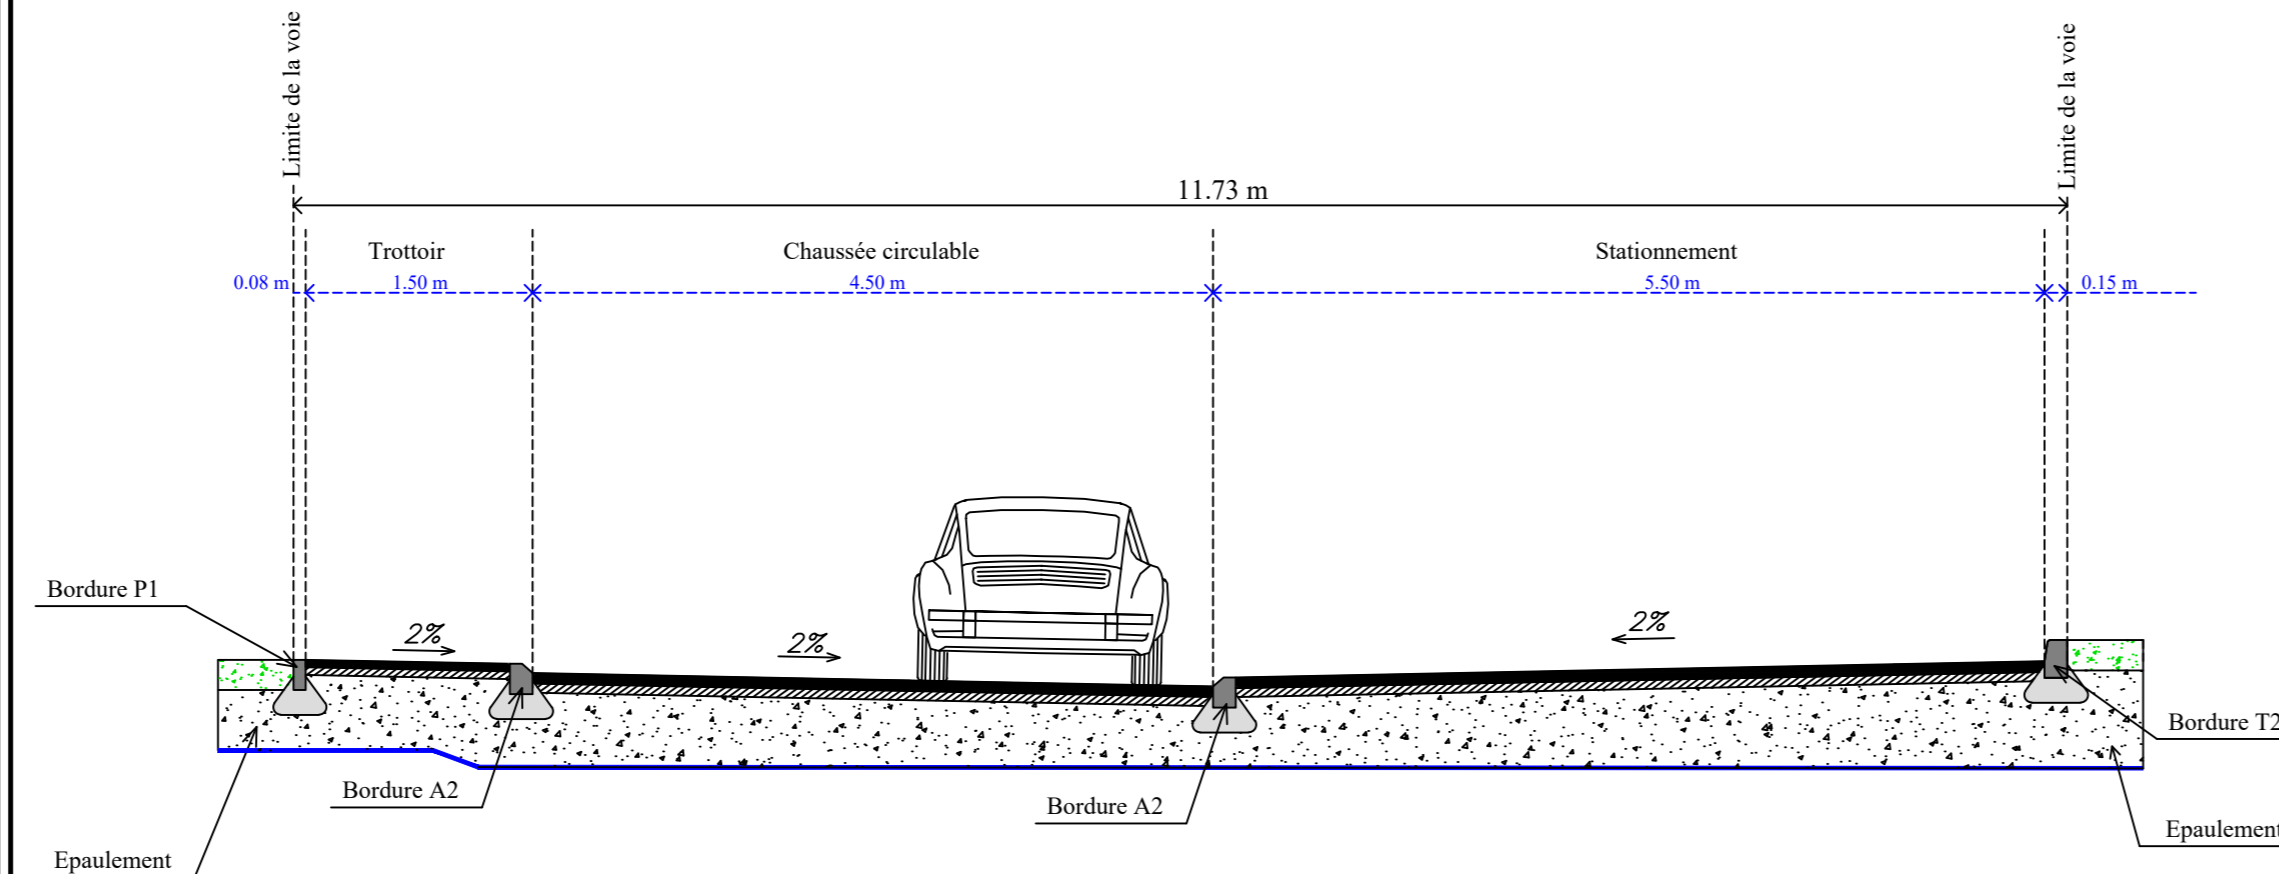


- Enrobé dense 160 kg/m² - 7 cm sous chaussée et 120 kg/m² - 5 cm sous trottoir
- Réglage 0/31.5 - 6 cm sous chaussée et 5 cm sous trottoir
- GNT 0/63 - 50 cm minimum sous chaussée et 30 cm minimum sous trottoir
- Terre végétale
- Géotextile

PROFIL EN TRAVERS TYPE 2

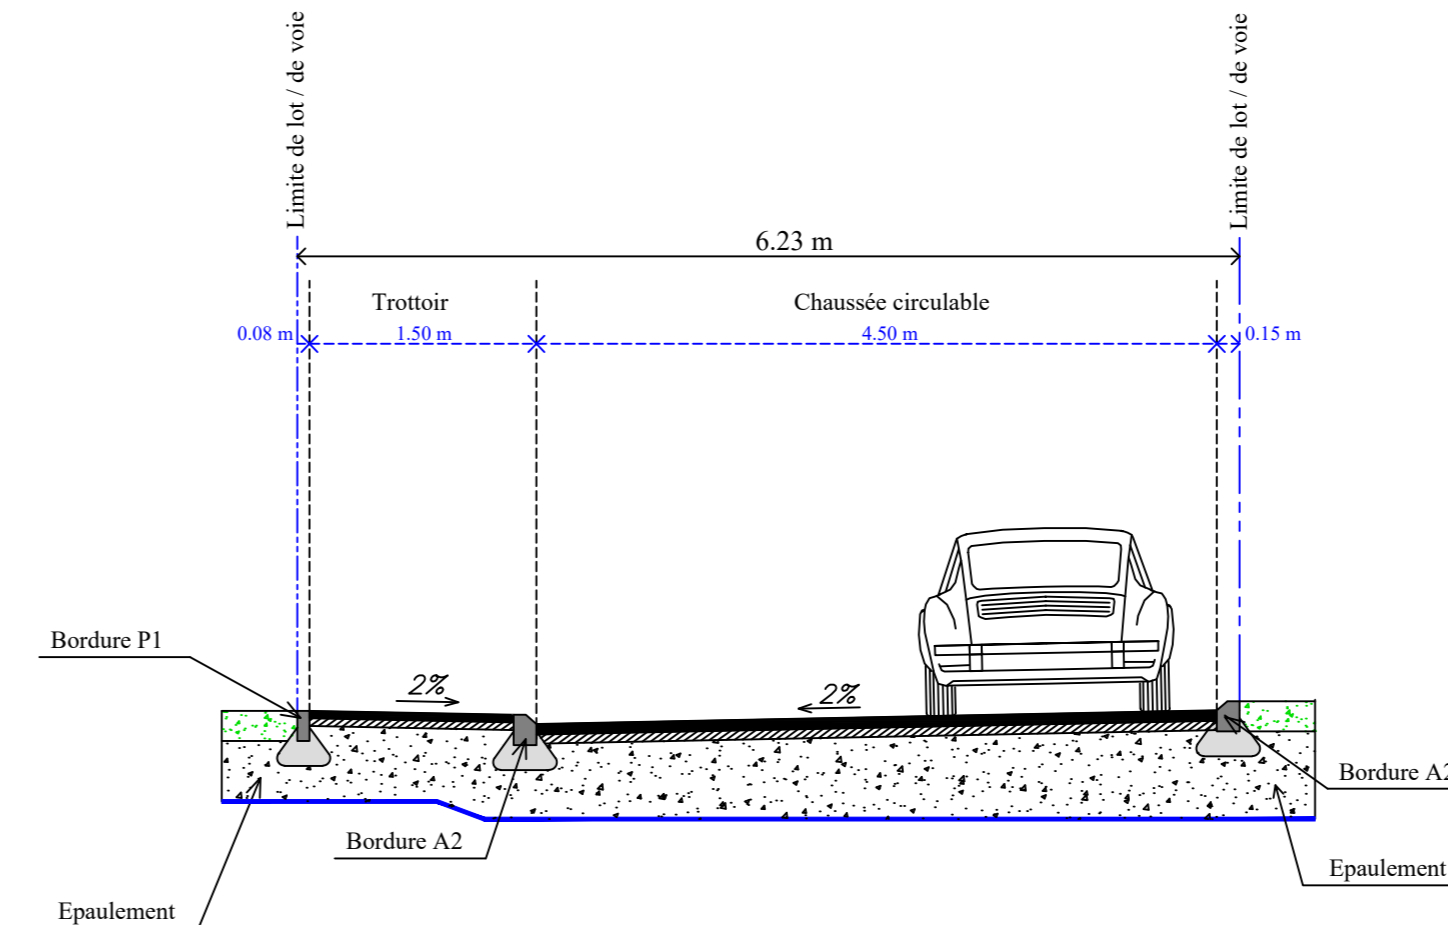

- Enrobé dense 160 kg/m² - 7 cm sous chaussée et 120 kg/m² - 5 cm sous trottoir
- Réglage 0/31.5 - 6 cm sous chaussée et 5 cm sous trottoir
- GNT 0/63 - 50 cm minimum sous chaussée et 30 cm minimum sous trottoir
- Terre végétale
- Géotextile

PROFIL EN TRAVERS TYPE 3

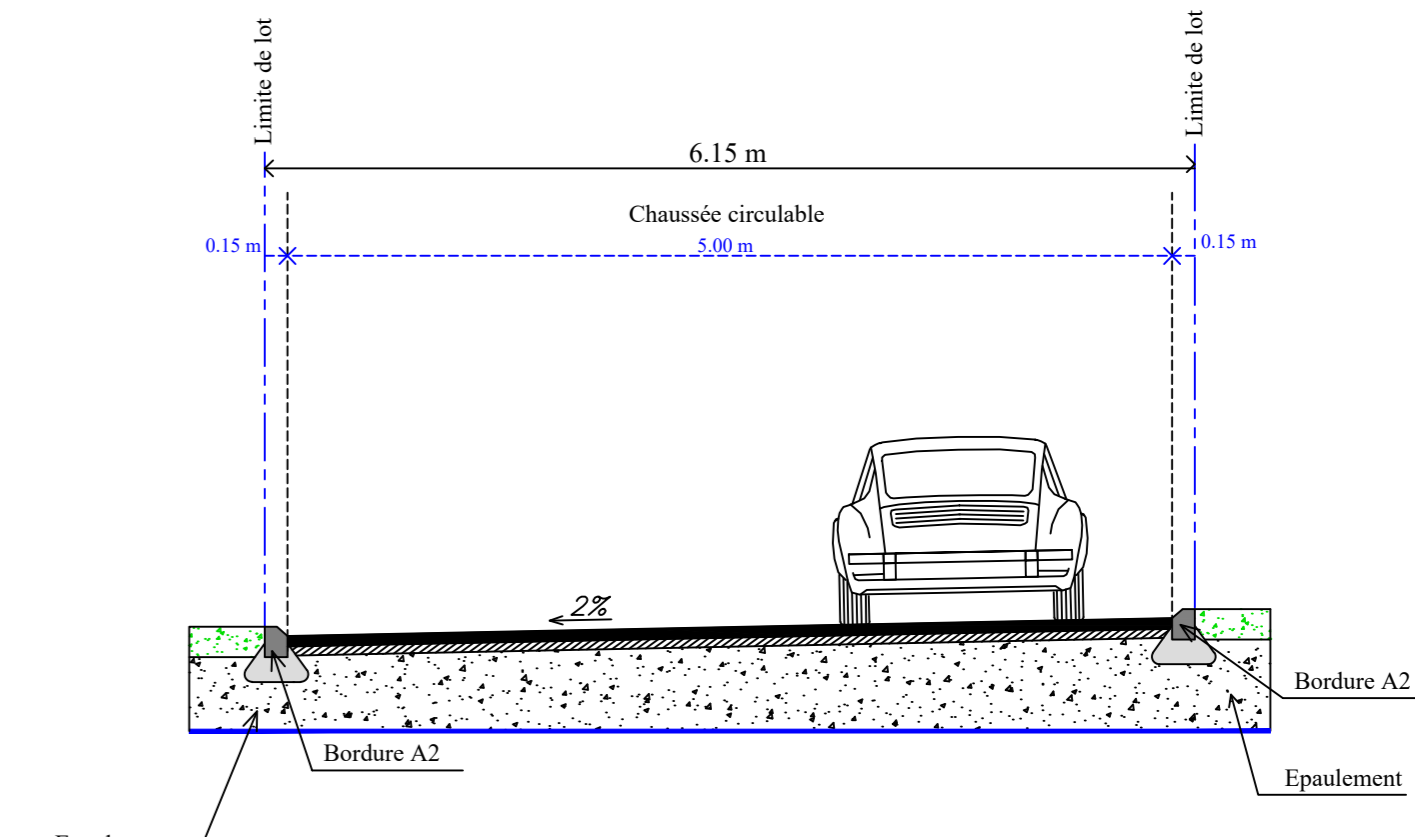

- Enrobé dense 160 kg/m² - 7 cm sous chaussée
- Réglage 0/31.5 - 6 cm sous chaussée
- GNT 0/63 - 50 cm minimum sous chaussée
- Terre végétale
- Géotextile