


### LEGENDE TOPOGRAPHIQUE

- Bord empiétement
- Bord encoché
- Continu
- Panneaux de signalisation
- Mar
- Culture
- Talus
- Coarbes de niveaux - équidistance 0,50 mètre
- Halle - Zone boisée
- Arbre feuillu - Arbre résineux
- Chambre et regard divers
- Branche à l'Éau Potable
- Potain inonde
- Chambre et regard Eau Potable
- Canalisation Eau Potable
- Regard Eau Usées
- Canalisation Eau Usées
- Regard Eau Pluviales
- Grille Eau Pluviales
- Canalisation Eau Pluviales
- Potain électrique Basse Tension bois et Béton
- Coffret électrique
- Ligne électrique Basse Tension aérienne
- Potain France Telecom bois et Béton
- Chambre France Telecom
- Ligne France Telecom aérienne
- Lampadaire Léger et massif

### LEGENDE FONCIERE

- Limite parcellaire non bornée résultant d'une application indicative du plan cadastral (la position des limites de ce type représentées sur ce plan n'a aucune valeur juridique)
- Limite parcellaire bornée constructrice
- Numéros de parcelle
- Borne de l'Ordre des Géomètres-Experts existante
- Borne pierre ancienne
- Borne de l'Ordre des Géomètres-Experts nouvelle à planter

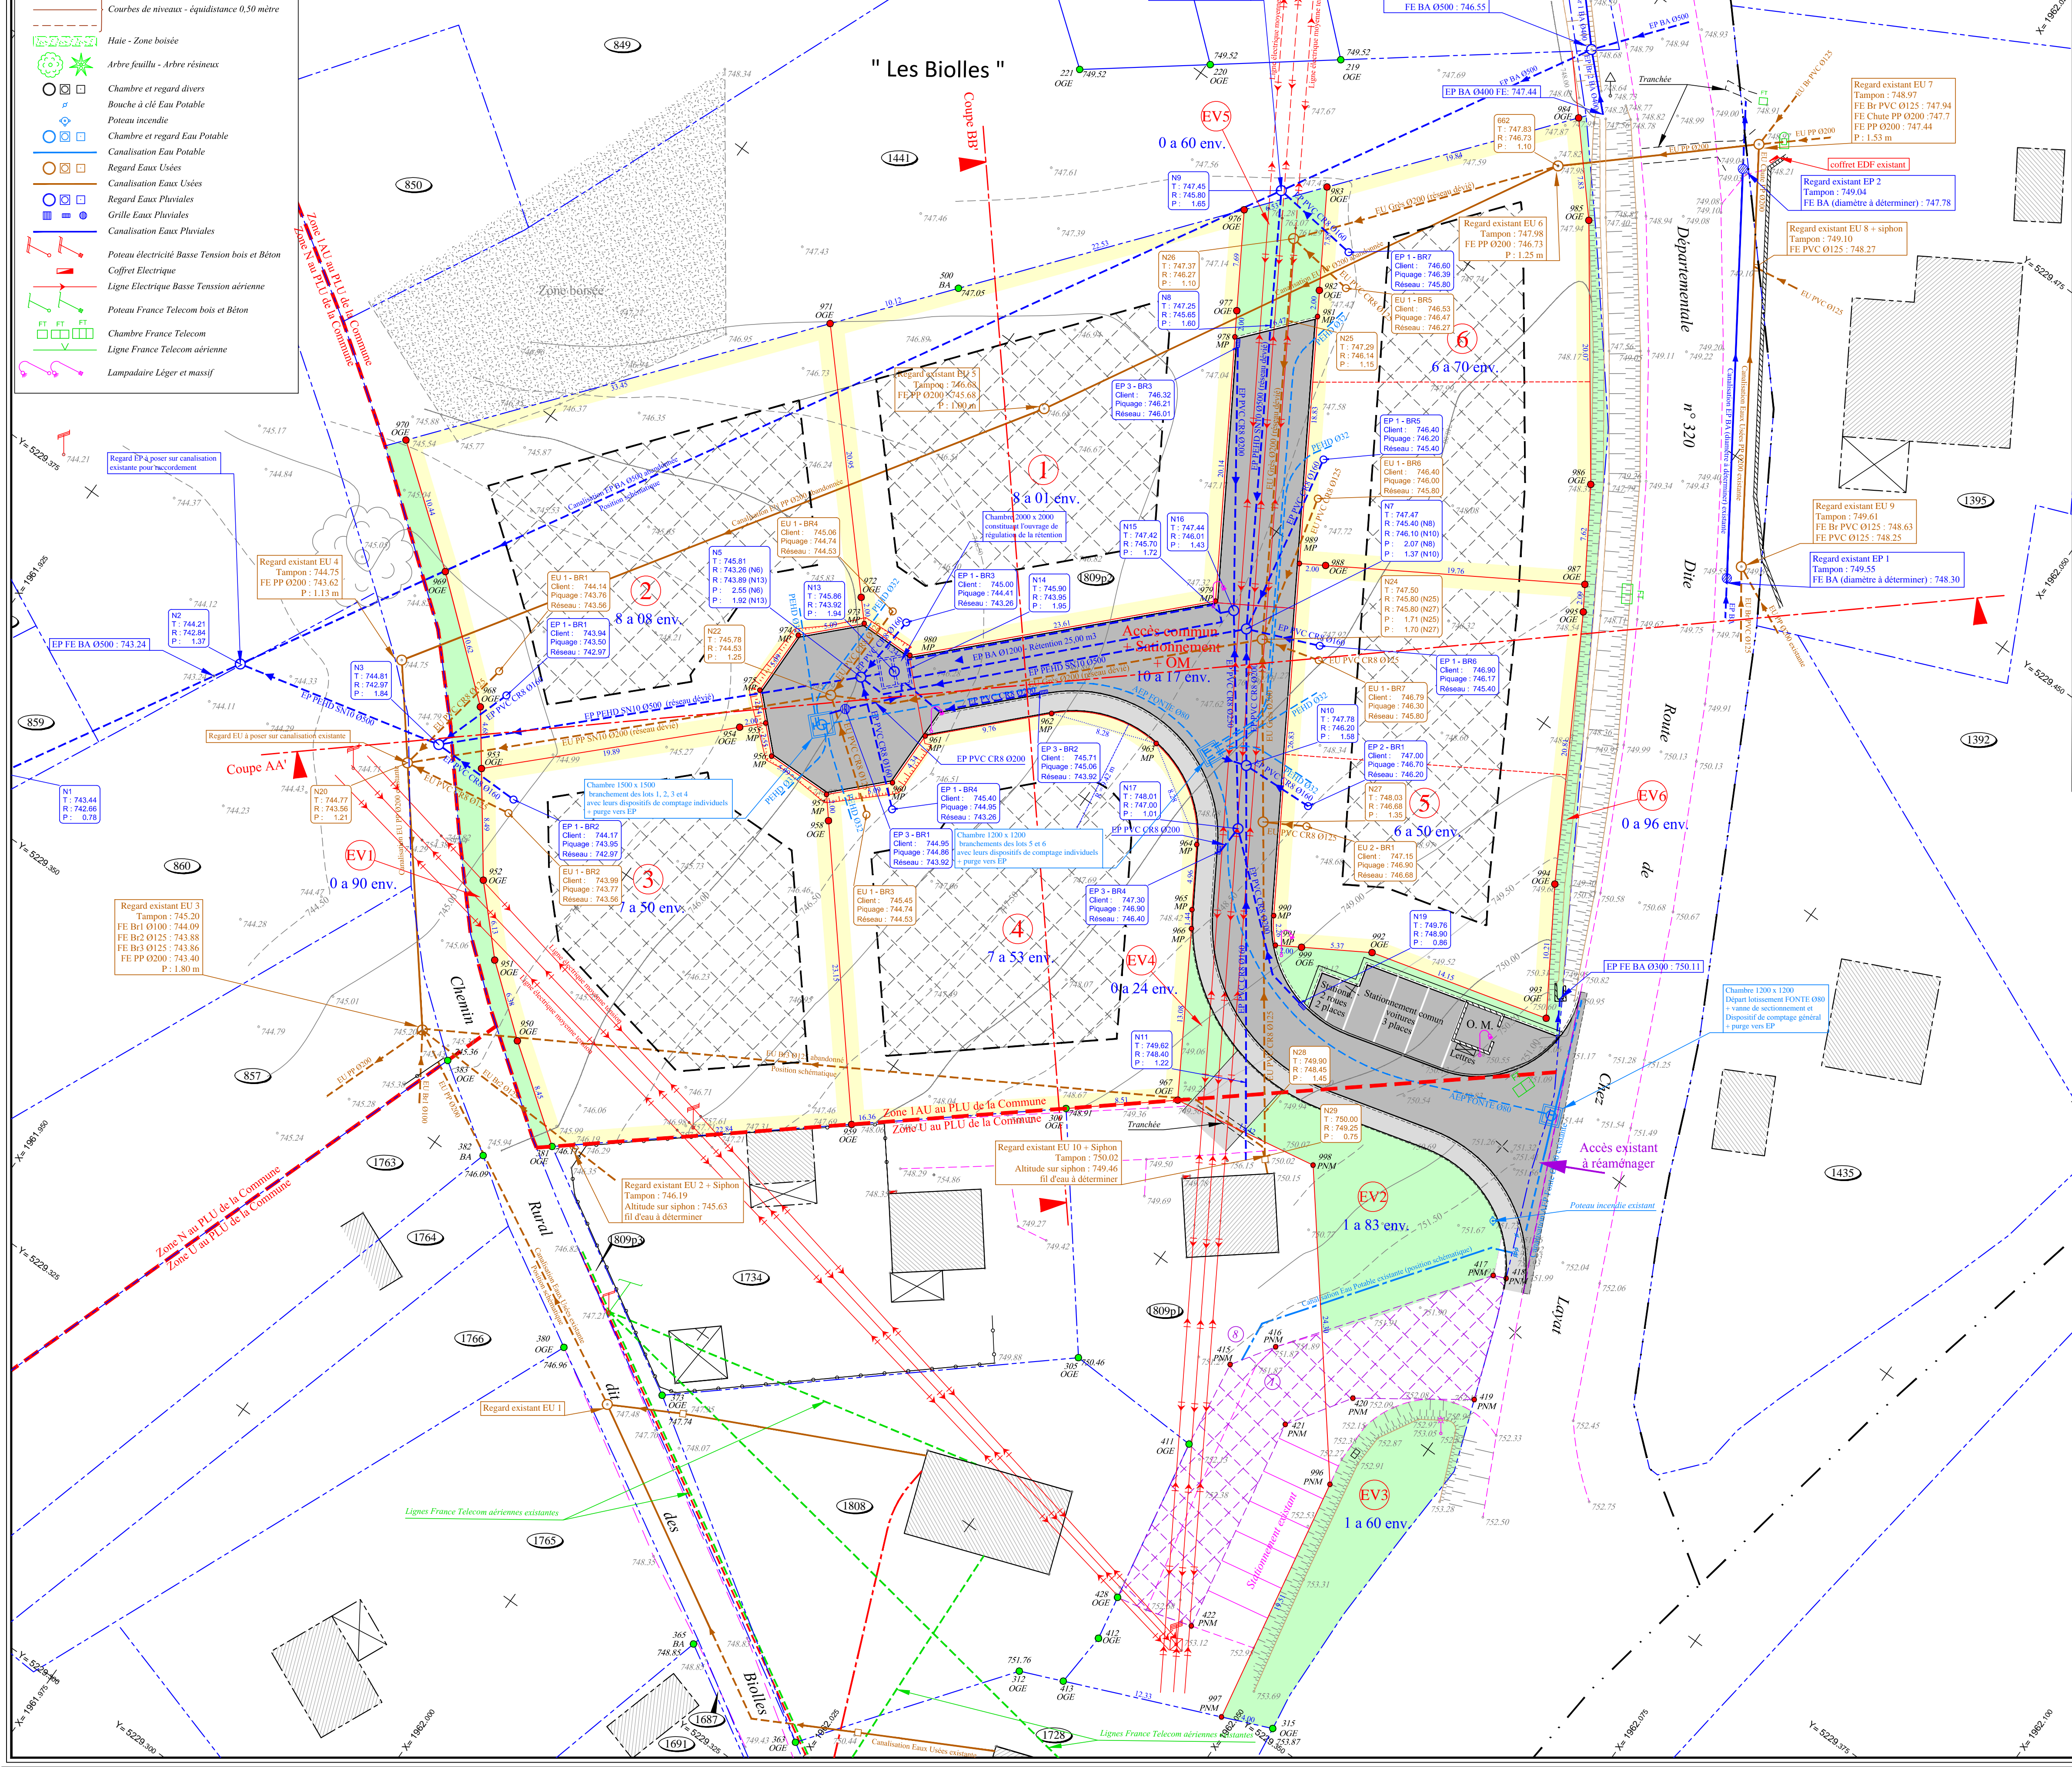

**DESJACQUES Jérôme**  
 Géomètre-Expert  
 N° d'inscription à l'OGE : 05739  
 12 Rue Du Clos Fleury 122 Rue de la Vallée Verte  
 74100 ANNEMASSE 74420 BOËGE  
 Tél. : 04 50 37 04 64 - e-mail : info@desjacques-geometre.fr

**Affaire :**  
 Lotissement LES BIOLLES  
 situé sur la Commune de BOËGE

**Maître d'ouvrage :**  
 Commune de BOËGE  
 Géomètre-Expert  
 50 Rue du Bourno  
 74420 BOËGE  
 Tél. : (+33) 4 50 39 10 01

**Maître d'ouvrage :**  
 DESJACQUES Jérôme  
 Géomètre-Expert  
 12 Rue Du Clos Fleury 122 Rue de la Vallée Verte  
 74100 ANNEMASSE 74420 BOËGE  
 Tél. : (+33) 4 50 37 04 64

**DOSSIER DE CONSULTATION DES ENTREPRISES**

**LOT UNIQUE :**  
 TERRASSEMENT - VOIRIE - RESEAUX HUMIDES - RESEAUX SECS - REVETEMENTS - SIGNALISATION ET MOBILIER - ESPACES VERTS

Référence Dossier : 2015099  
 Document :  
**PIECE N° 8 - PLAN DES RÉSEAUX HUMIDES**

PA	AVP	PRO	ACT	EXE	DET	AOR
----	-----	-----	-----	-----	-----	-----

Date	Fichier	Indice	Observations - Modifications	Etab.	Vérif.
22/06/2022	2015099_DCE_RH_2022_06_22.pdf	0	DCE - 1ère diffusion	JD	JD

### Aménagements du lotissement

■ Chaussée / trottoir  
 ■ Espace à végétaliser

### LEGENDE V.R.D.

réseaux existants : trait continu  
 réseaux à créer : trait interrompu

- RESEAU ENTORS (coulant) :**
  - Regard CBE
  - Regard à l'égout
  - Même dans les tranchées
- ECLAIRAGE (coulant) :**
  - Chambre de dérivation
  - Lampadaire
- RESEAU FRANCE TELECOM (coulant) :**
  - 3 PVC 4x2,5/20
  - 2 PVC 4x2,5/20
  - Chambre de tirage
  - Branchement des fils
  - Regard FT
- EAU POTABLE :**
  - Branchement à l'EP
  - EP 420 avec borne PVC 400
  - Chambre pour branchements
  - Regard Eau Potable Forêt 400
- EAU USINES :**
  - Regard de branchement 400
  - Branchement particulier PVC 420
  - Chambre avec notice 2000 à aligner
  - Regard de notice 4100 directe
  - Tampon avec notice 2000
  - Réseau EU 04x 420
  - EP 420
- EAU PLUVIALES :**
  - Branchement particulier PVC 420
  - Branchement grille PVC 420
  - Regard de notice 4100
  - Tampon avec notice 2000
  - Réseau EU 04x 420
  - EP 420